


Přehled omezení nákladní dopravy v rámci rekonstrukce křiž. Rádelský mlýn na požadovaných křižovatkách sil. III. tř., popř. MK, celková situace

**POLICIE ČESKÉ REPUBLIKY
KRAJSKÝ ŘÍDITELSTVÍ POLICIE
LIBERECKÝHO KRAJE
ODBOŘ SLUŽBY DOPRAVNÍ POLICIE
460 32 LIBEREC, P. O. BOX 320**


3 k č.j. KRPL 1357-2/ČJ-2010.-1800DP-02

Počet listů:


Jednotlivé křížovatky viz přiložené schéma

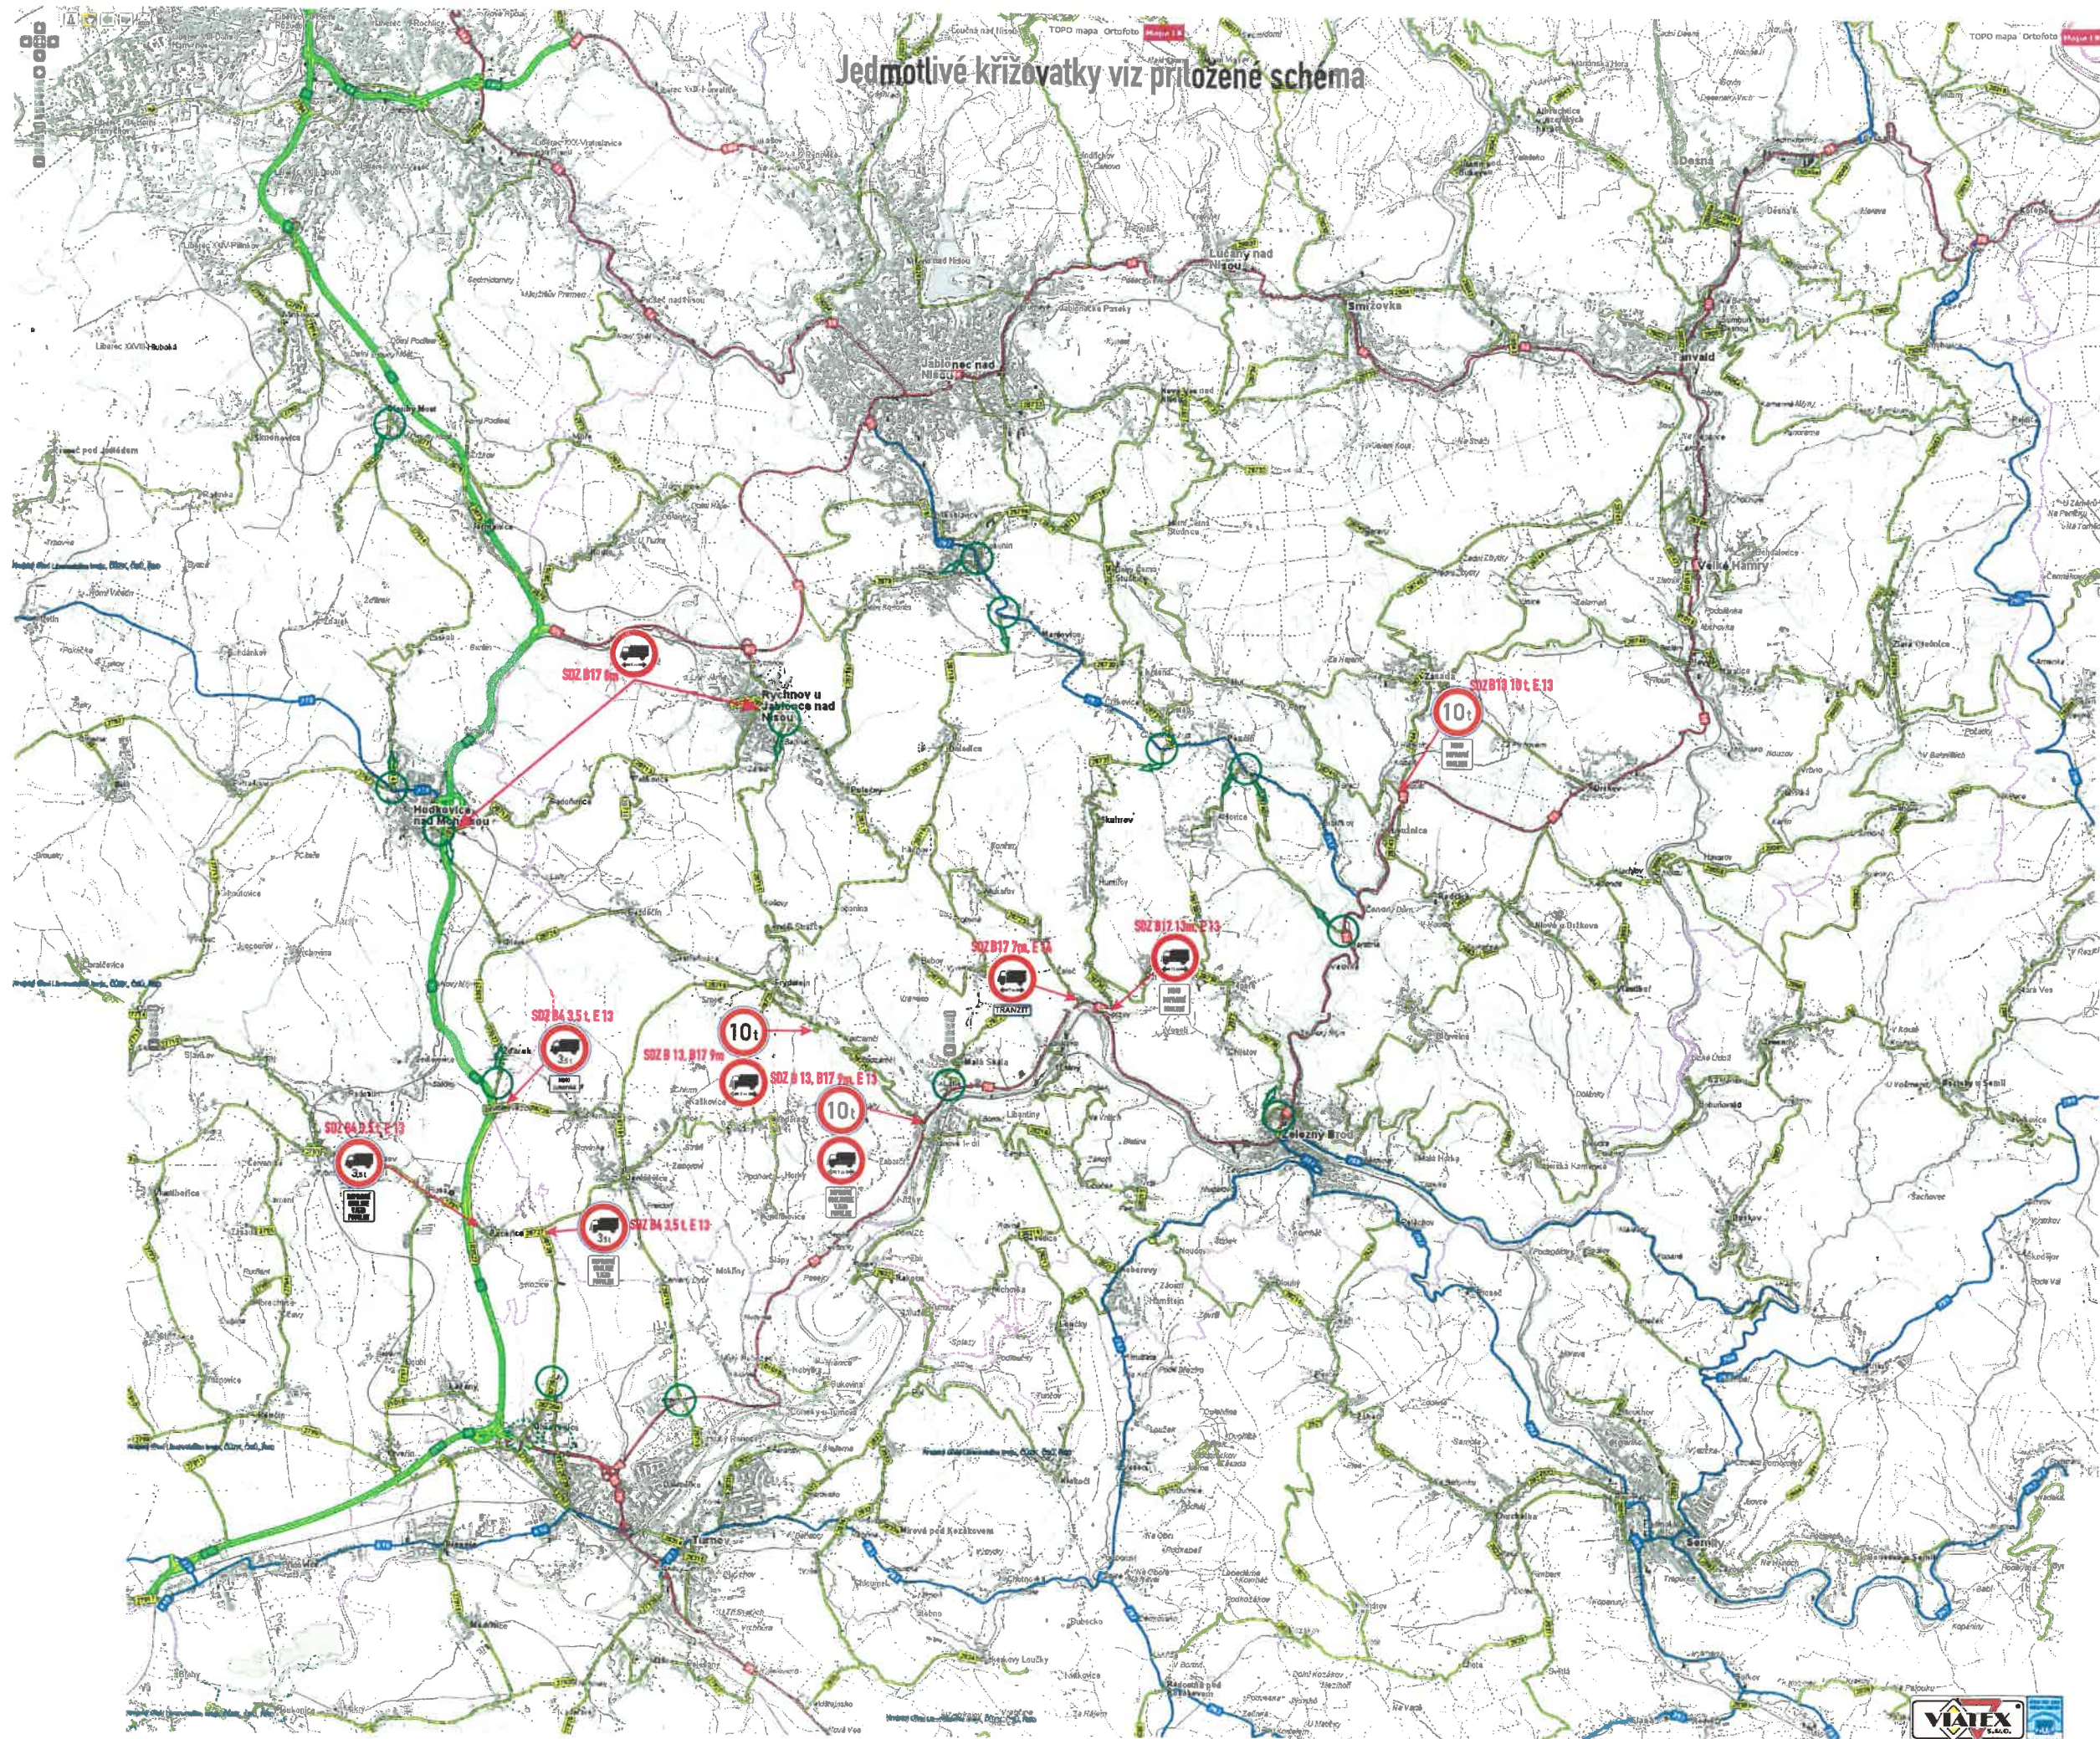


Přehled omezení nákladní dopravy v rámci rekonstrukce křiž. Rádelský mlýn na požadovaných křižovatkách sil. III. tř., popř. MK

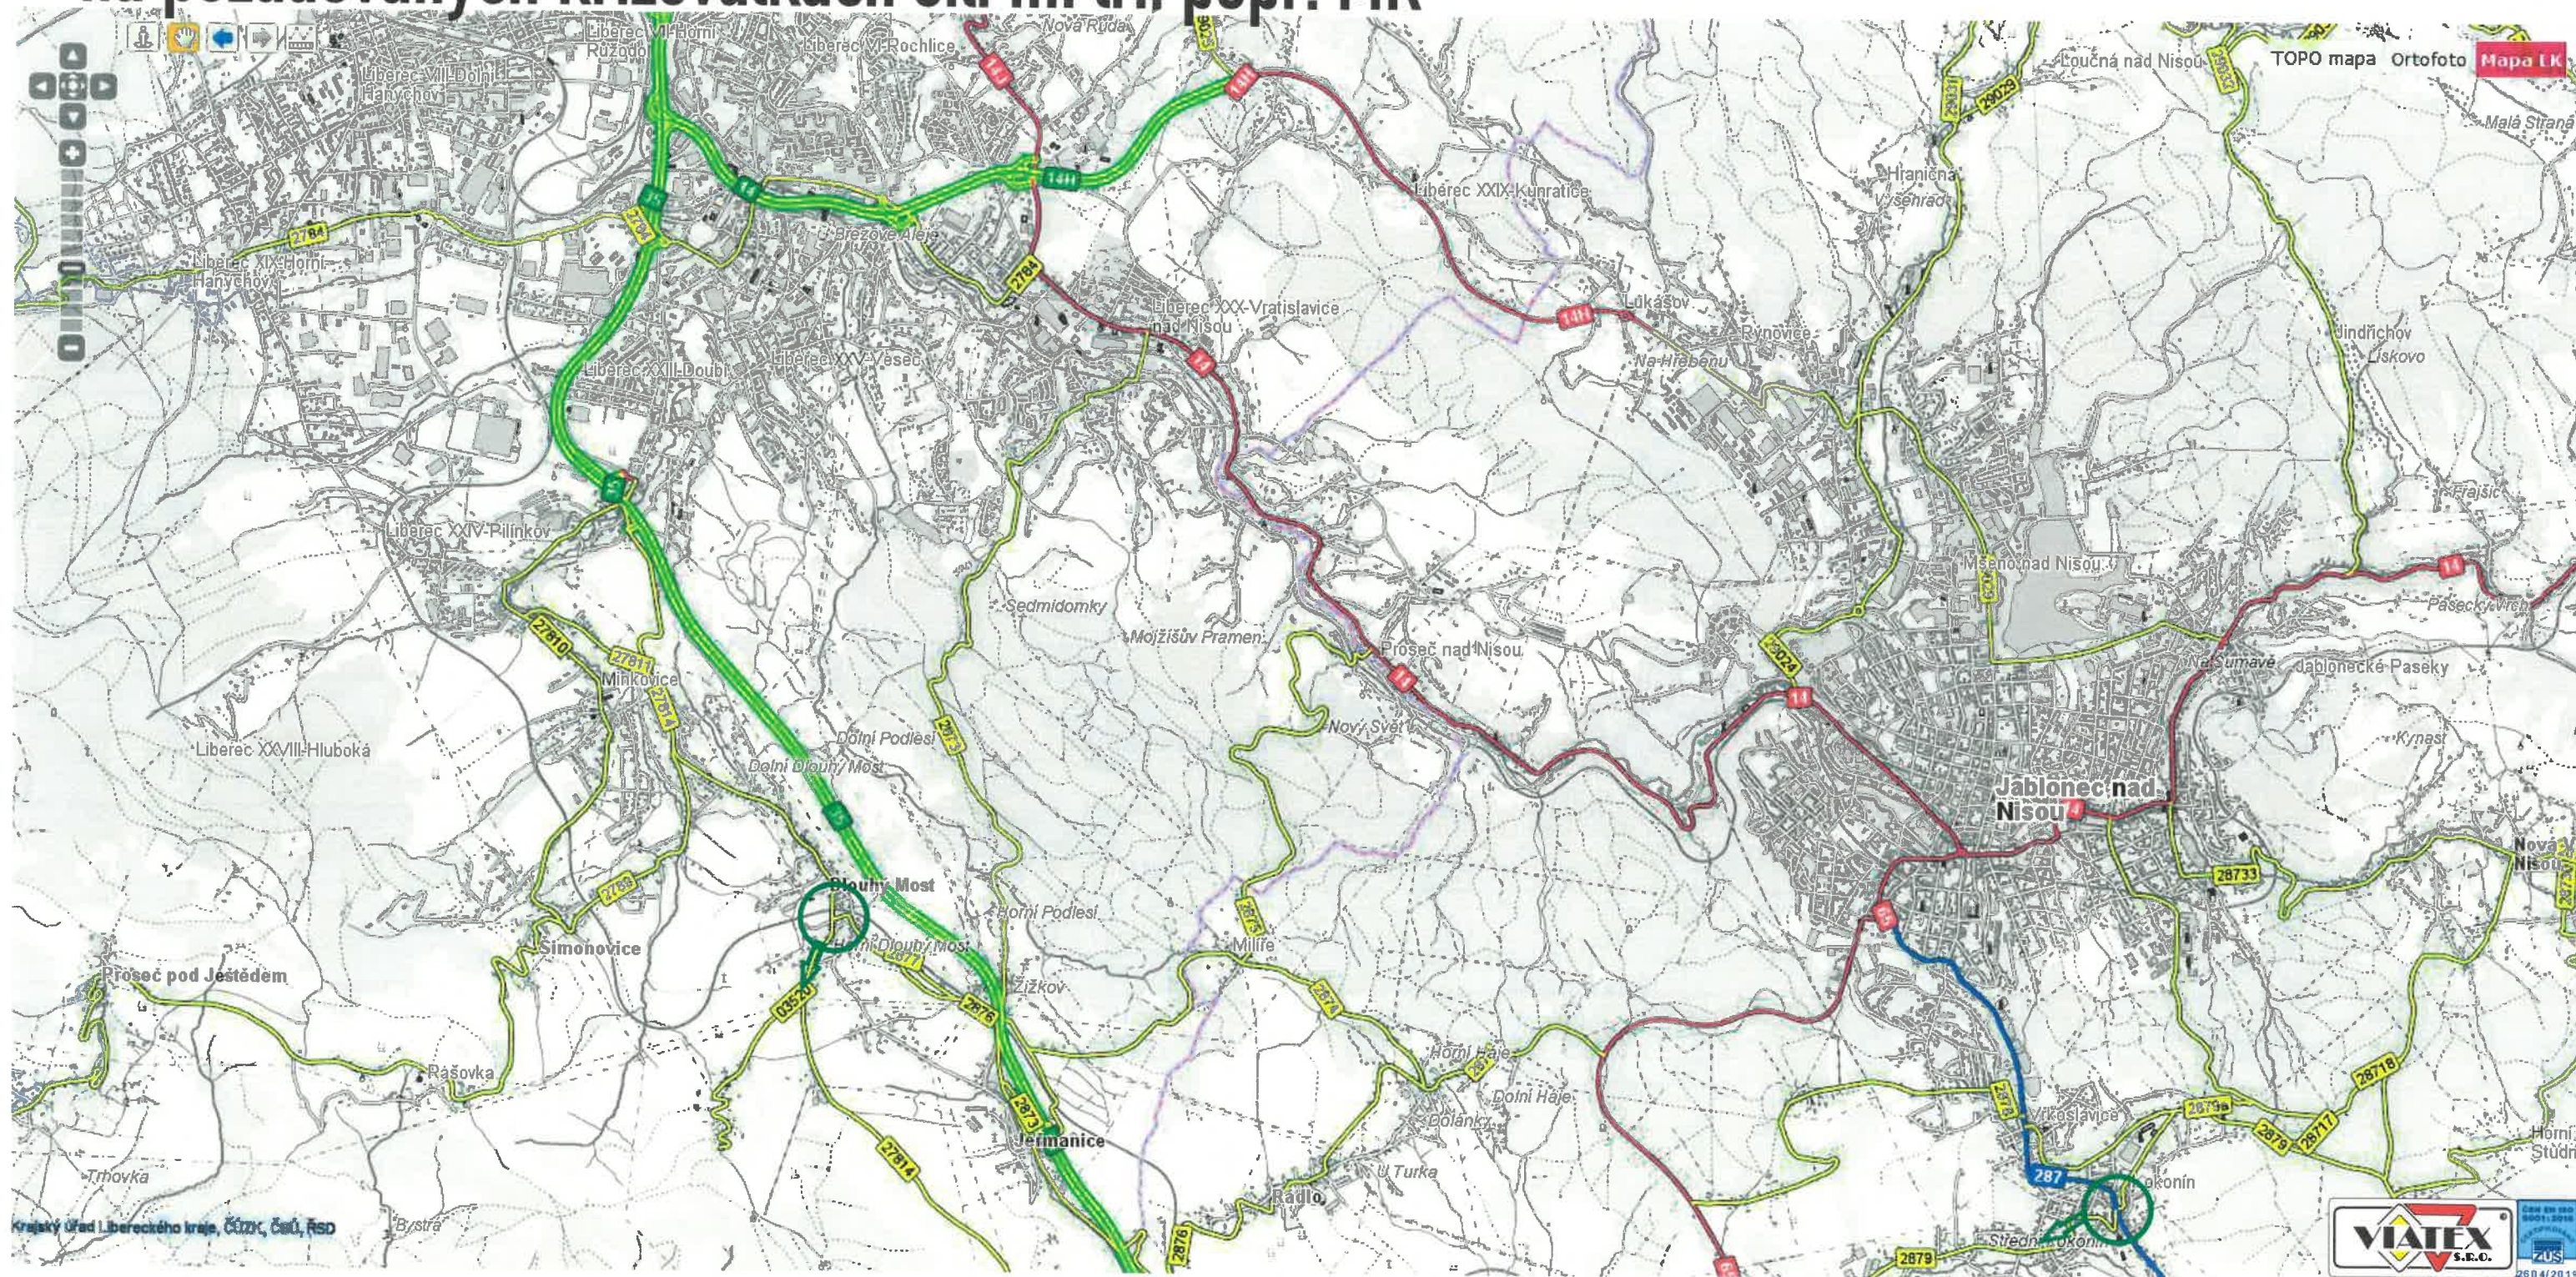


Přehled omezení nákladní dopravy v rámci rekonstrukce křiž. Rádelský mlýn na požadovaných křižovatkách sil. III. tř., popř. MK

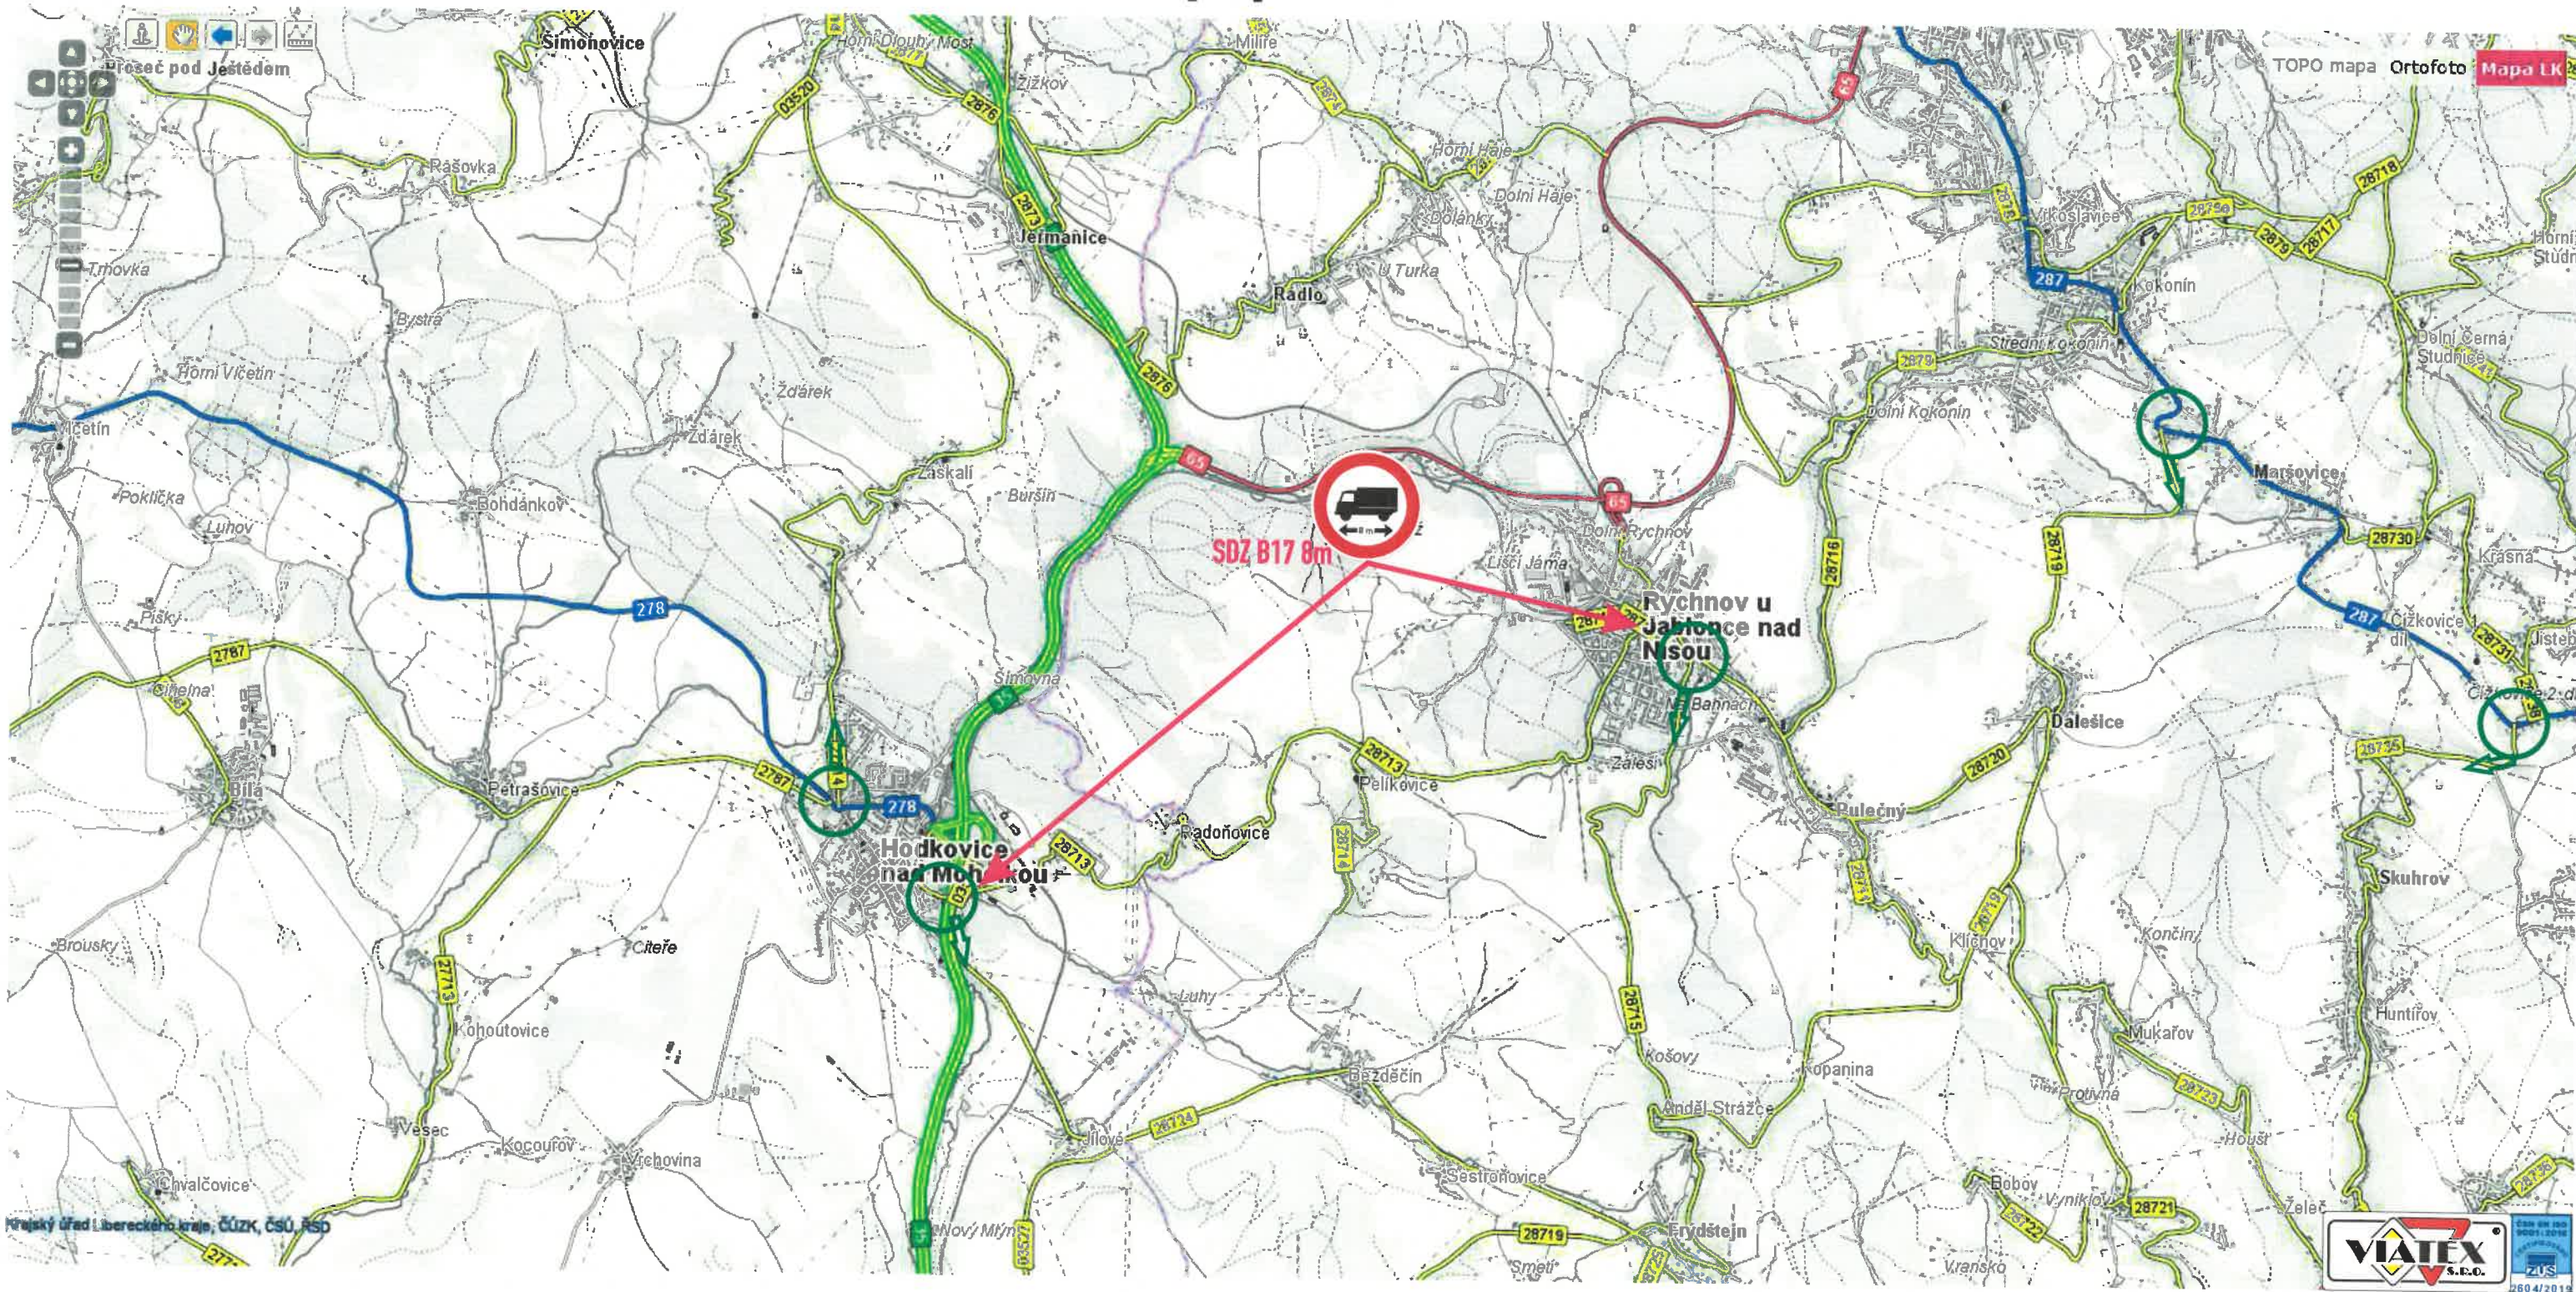

Přehled omezení nákladní dopravy v rámci rekonstrukce křiž. Rádelský mlýn na požadovaných křižovatkách sil. III. tř., popř. MK

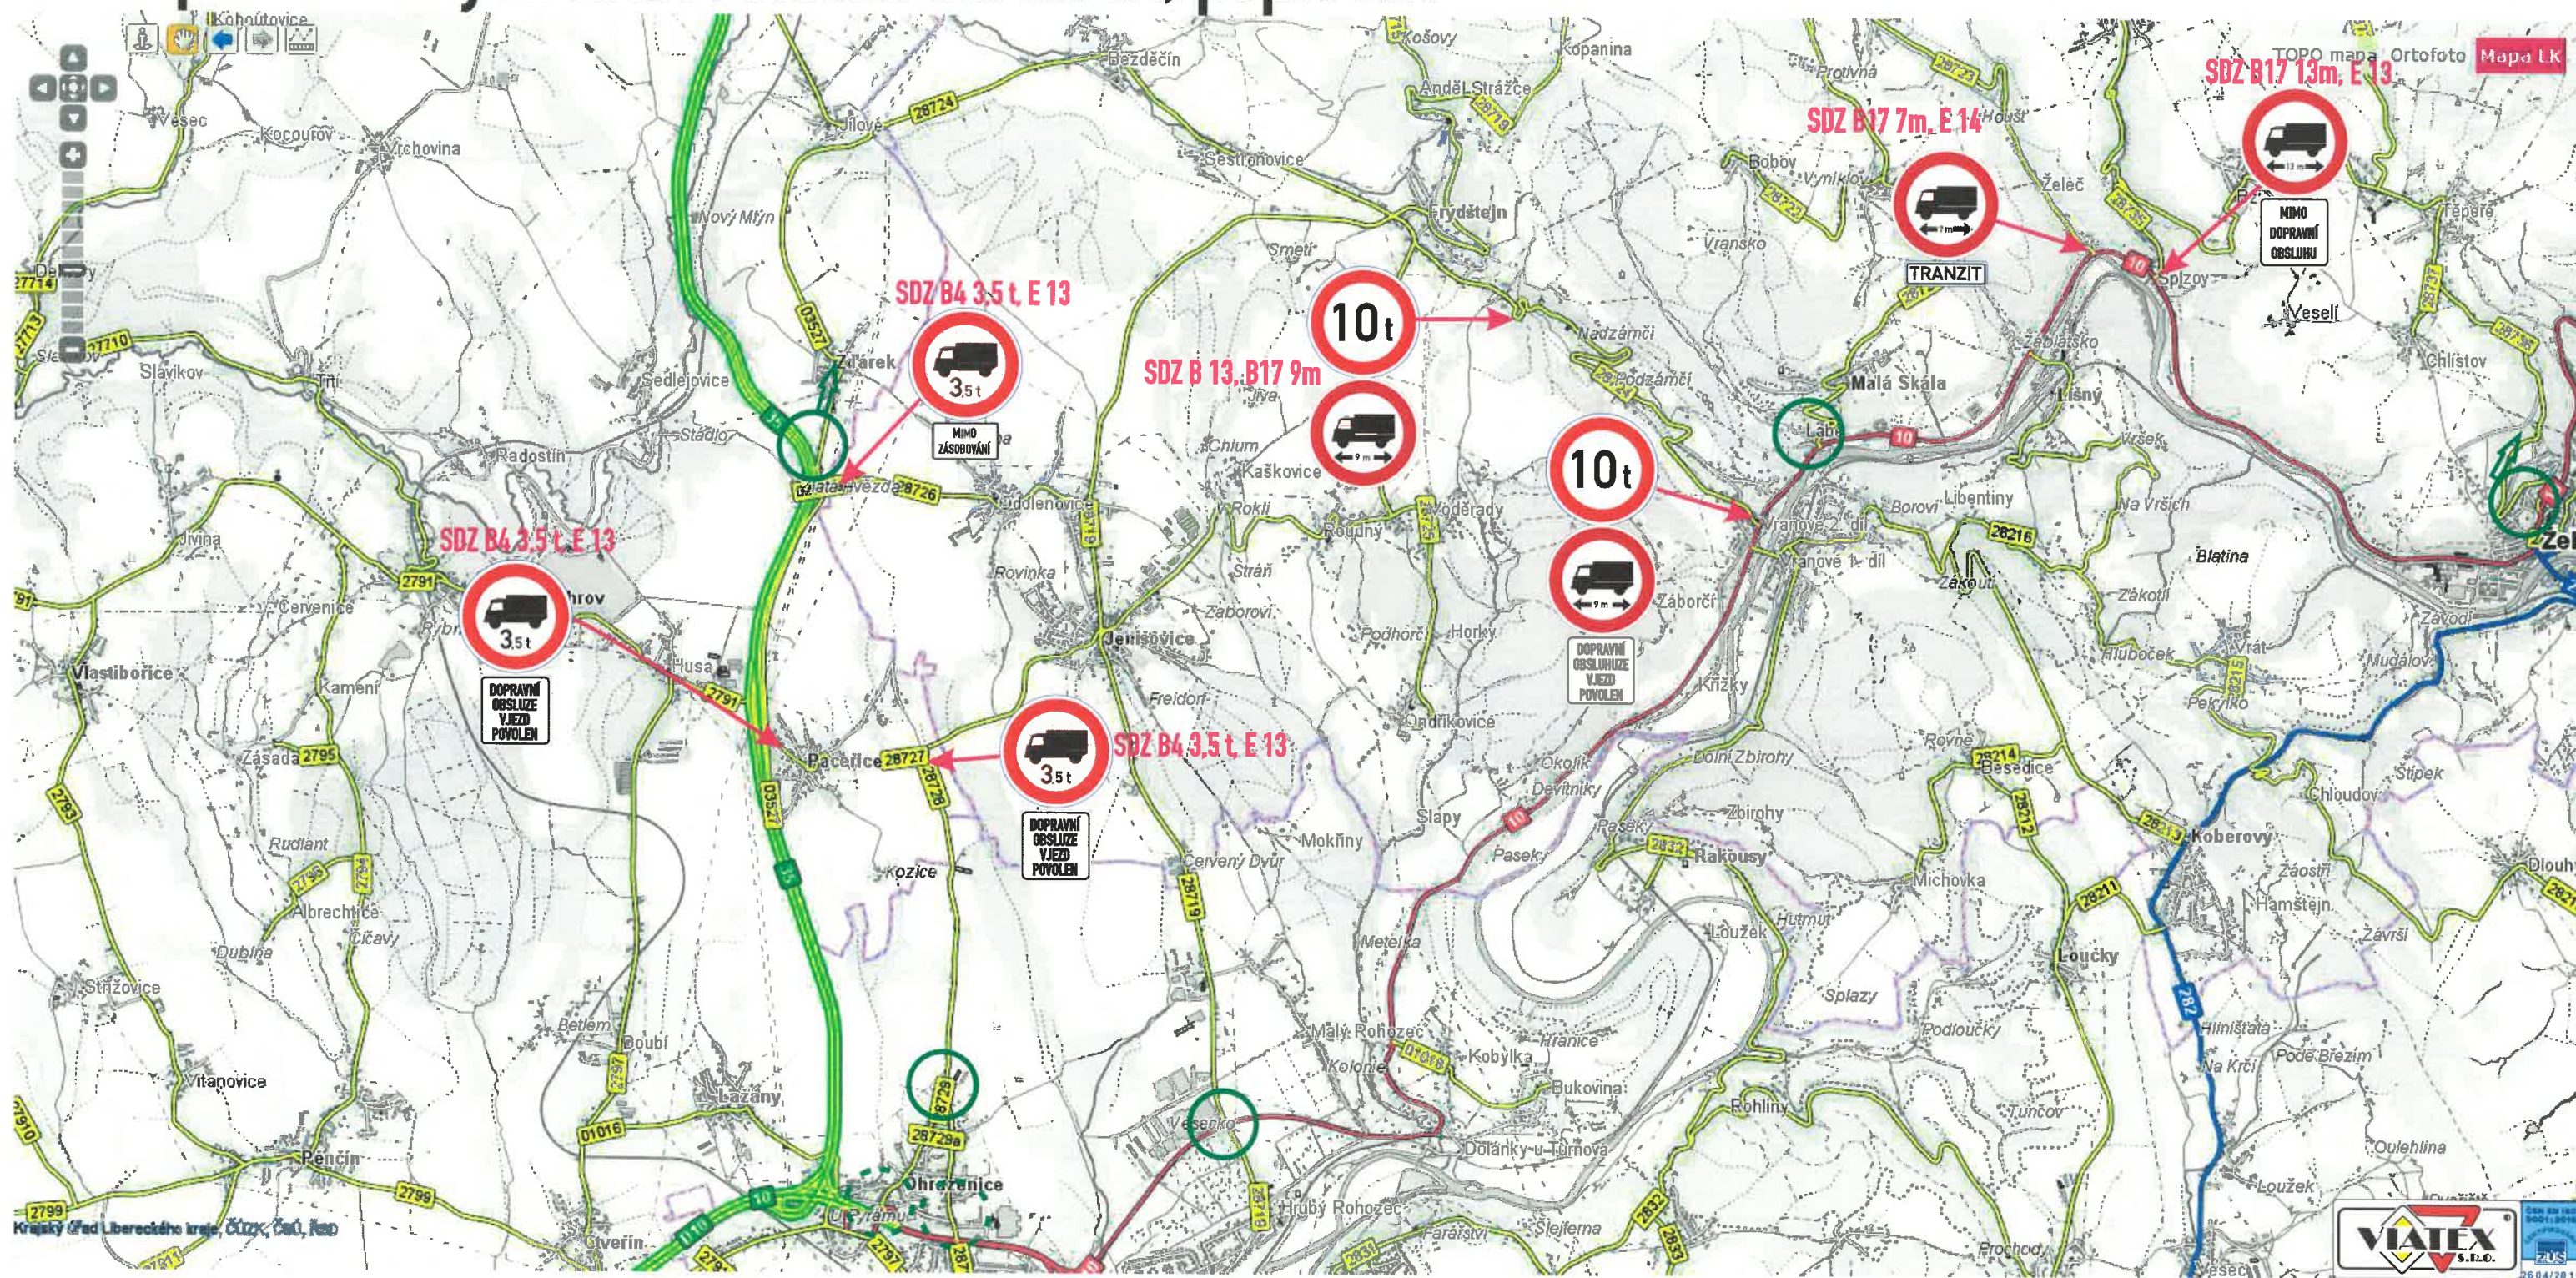

Přehled omezení nákladní dopravy v rámci rekonstrukce křiž. Rádelský mlýn na požadovaných křižovatkách sil. III. tř., popř. MK

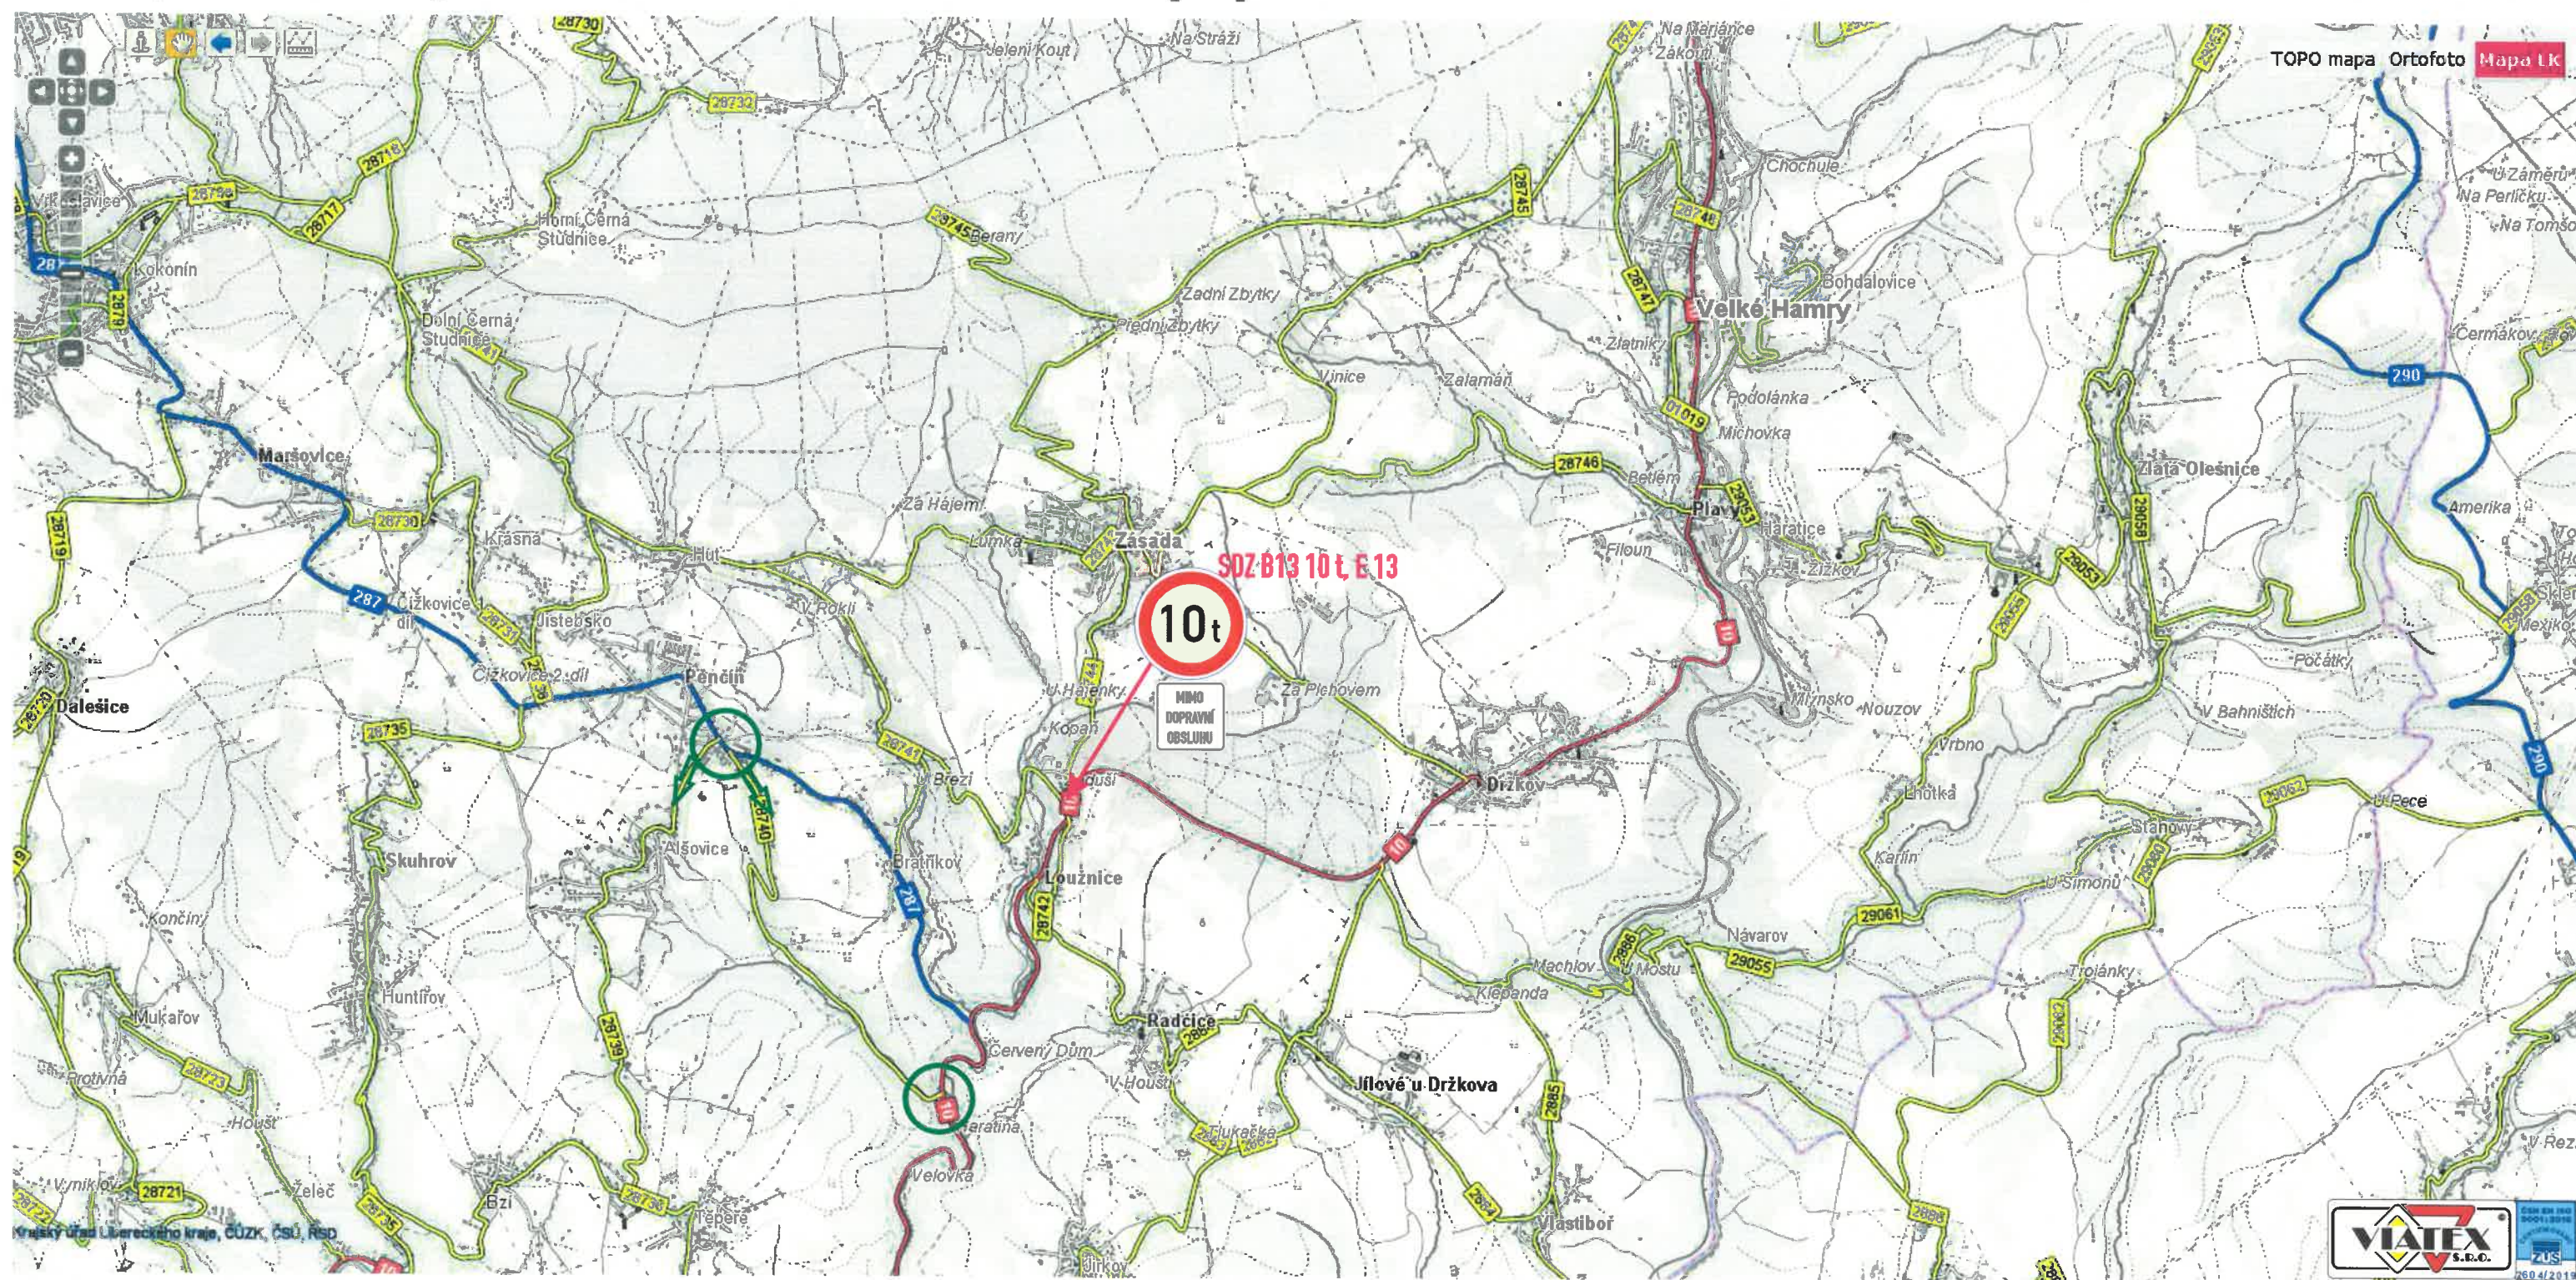

Rekonstrukce křiž. Rádelský mlýn, návrh D10



schéma omezení nákladní dopravy
na požadovaných křižovatkách sil. III. tř., popř. MK

