



# ÚZEMNÍ PLÁN PLAVÝ

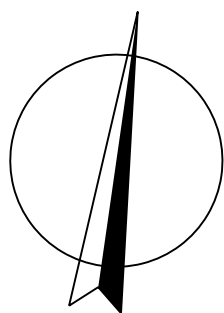

M.: 1:5000

ZÁZNAM O ÚČINNOSTI ÚZEMNÍHO PLÁNU	
SPRÁVNÍ ORGÁN VYDÁVAJÍCÍ ÚZEMNÍ PLÁN: Zastupitelstvo obce Plavý	
Číslo jednací: Datum vydání územního plánu: Datum nabytí účinnosti územního plánu:	
POŘIZOVATEL: Městský úřad Tanvald, odbor stavební úřad a ŽP	
Oprávněná úřední osoba pořizovatele: Michal Štím, DiS úředník odboru stavební úřad a ŽP	

## A3b. Koncepce technické infrastruktury - - energetika a elektronické komunikace

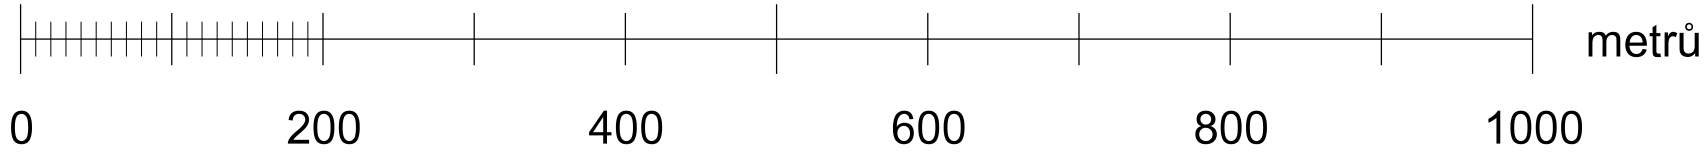

### LEGENDA :

#### Hranice

	návrh
	stáv

hranice řešeného území  
katastrální hranice

#### Územní prvky

	urbanizované plochy
	vodní plochy a toky

#### Zásobování elektrickou energií

	vzdušné vedení elektrické energie VVN 110 kV
	vzdušné vedení elektrické energie VN 22 kV
	trafostanice
	ochranné pásmo vedení VVN, VN a trafostanic
	malá vodní elektrárna

#### Elektronické komunikace

	trasa kabelových spojů
	telefonní ústředna
	síťový rozvaděč
	radioreleové spoje Telefonica O2 Czech Republic, a.s.
	základová stanice Telefonica O2 Czech Republic, a.s.
	radioreleové spoje T-Mobile Czech Republic, a.s.
	základová stanice T-Mobile Czech Republic, a.s.
	radioreleové spoje Vodafone Czech Republic, a.s.
	základová stanice Vodafone Czech Republic, a.s. - ve výstavbě
	radioreleové spoje České radiokomunikace, a.s.

#### Zásobování plynem

	plynovod VTL
	ochranné pásmo plynovodu VTL
	bezpečnostní pásmo plynovodu VTL
	regulační stanice
	plynovod STL

#### Zásobování teplem

	kotelna
--	---------



EVROPSKÁ UNIE  
EVROPSKÝ FOND PRO REGIONÁLNÍ ROZVOJ  
ŠANCE PRO VÁŠ ROZVOJ



Spolufinancováno z prostředků Evropského fondu pro regionální rozvoj

<b>KADLEC K.K. NUSLE, spol. s r.o.</b> Chaberská 3, 182 00 Praha 8 Tel./fax : 284 680 740, 284 680 750 e-mail: posta@kadleckk.cz www.kadleckk.cz			
Projektant: Ing. arch. Daniela Binderová	Obdobný projektant: Ing. Jan Bayerle	Operator: Štěpán Klumpar	
Pořizovatel: MěÚ Tanvald	Schvalovací orgán: Zastupitelstvo obce Plavý	Číslo směry: 355/2008	
Akce: ÚZEMNÍ PLÁN PLAVÝ			Datum: 1. 2011
Název výkresu: Koncepce technické infrastruktury - energetika a elektronické komunikace			Výkres č.: A3b.
			Měřítko: 1 : 5000